


ПЛАН ПОКРЫТИЙ М 1:1000

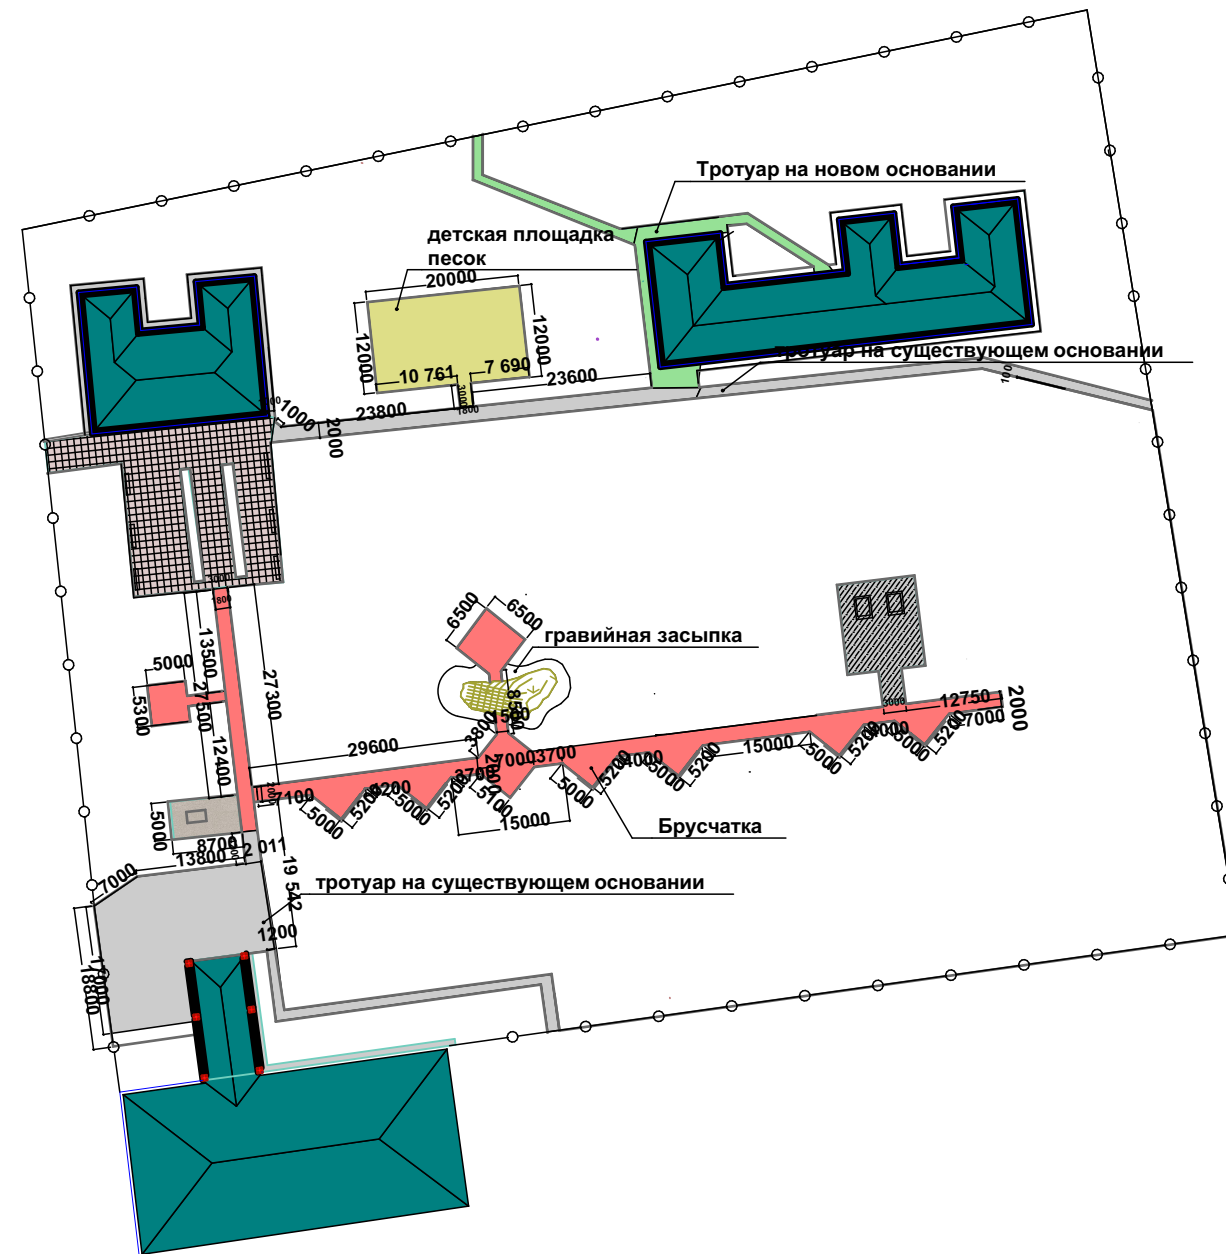

Размещение дорожек увязано с в соответствии с существующим архитектурно-планировочным решением зданий.





Система высот Балтийская.

Площадка ограничена сложившейся застройкой.

Проектные отметки проездов и площадок определены в результате проработки организации рельефа в увязке с отметками прилегающей сложившейся застройки, существующих проездов.

Вертикальную планировку выполнить с учетом обеспечения водоотвода от здания, с проезжих частей проездов и площадок по уклонам спланированной поверхности, покрытия проездов и площадок со сбором поверхностных стоков.

Ведомость тротуаров, дорожек и площадок

Поз.	Наименование	Тип	Площадь покрытия, м2	Примечание
	гравийная засыпка		62,00	
	тротуар на существующем основании		612,00	
	Брусчатка		406,00	
	песок		250,00	
	тротуар на новом основании (асфальт)		121,00	

						Проект (программа), комплексного благоустройства территории парка (ул. Центральная, ул. Почтовая) в х. Семичный Котельниковского				
Изм.	Коп.	Лист	№Док.	Подп.	Дата	муниципального района Волгоградской области				
Разраб.	Хаванцева					Проектные материалы		Стадия	Лист	Листов
								П	4	
						План покрытий М 1:1000		ООО «ЦИВССМ»		