


ПЛАН РАСПОЛОЖЕНИЕ МАЛЫХ ФОРМ М 1:1000

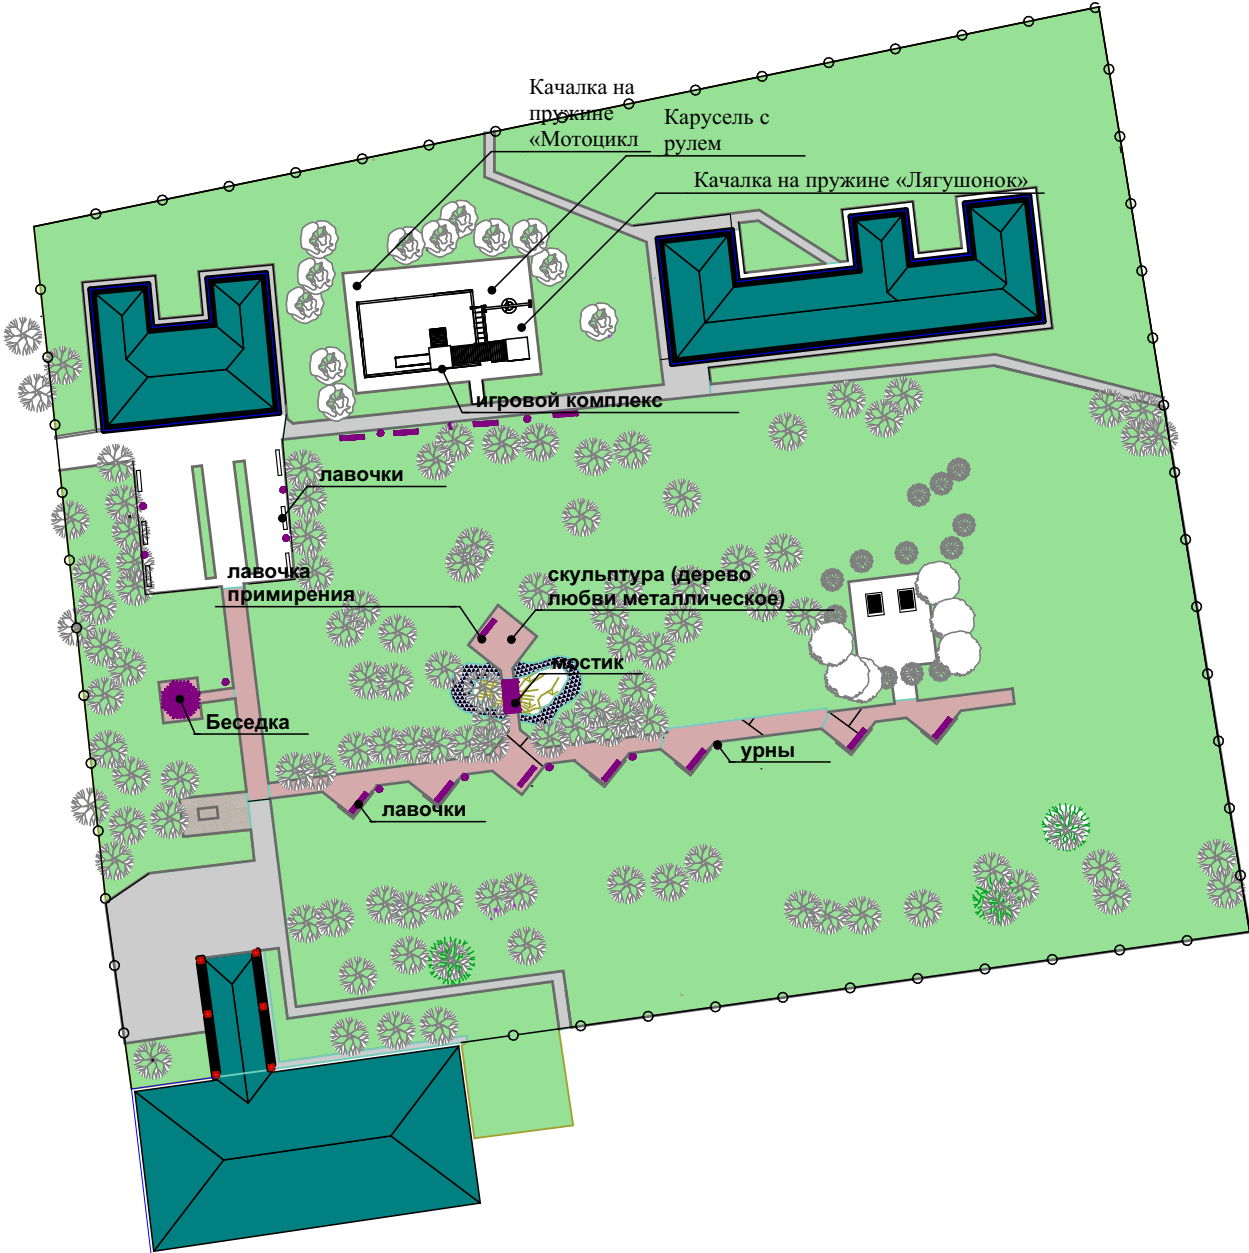

Ведомость малых архитектурных форм и переносных изделий

Лавочка	17шт	
Игровой комплекс	1 шт	
Беседка	1 шт	
Лавочка примирения	1 шт	
Качалка на пружине «Лягушонок»	1 шт	
Качалка на пружине «Мотоцикл	1 шт	
Карусель с рулем		1 шт
Мостик	1 шт	
Урны	13 шт	
Скульптура (дерево любви металлическое)		1 шт

						Проект (программа), комплексного благоустройства территории парка (ул. Центральная, ул. Почтовая) в х. Семичный Котельниковского муниципального района Волгоградской области		
Изм.	Кол.уч.	Лист	№Док.	Подп.	Дата			
Разраб.	Хаванцева					Проектные материалы	Стадия	Лист
							П	5
						План расположения малых форм М 1:1000	ООО «ЦИВССМ»	